



# GEMEINDE TIEFENGRÜN BEBAUUNGSPLAN M. 1 : 1000

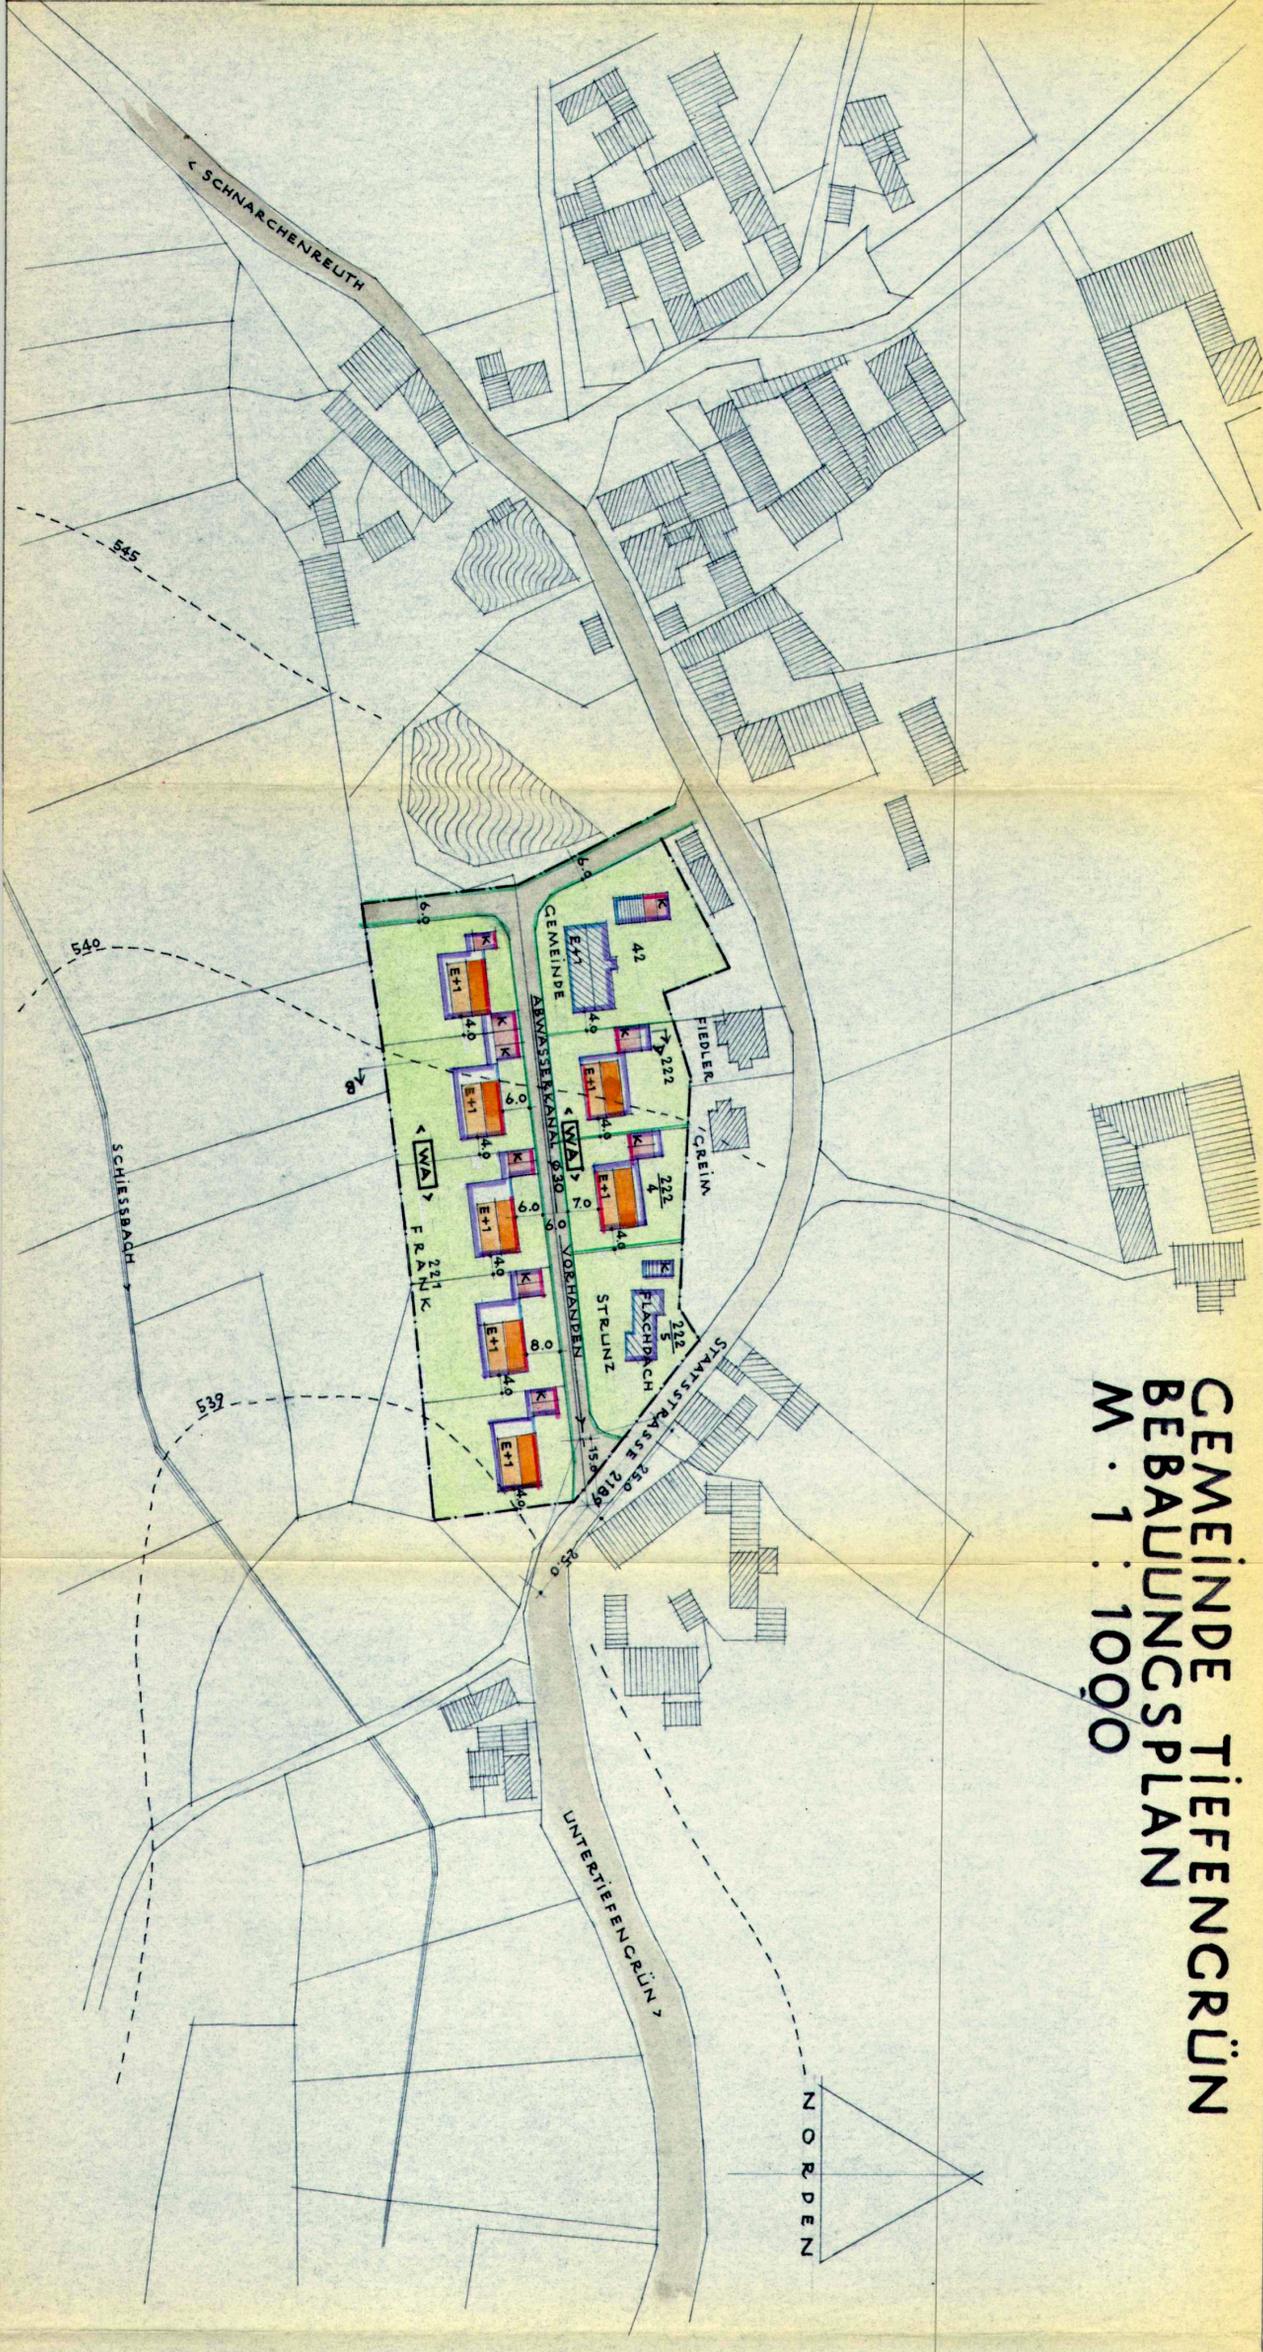

## VERBINDLICHE FESTSETZUNGEN DES BEBAUUNGSPLANES:

1. GELTUNGSBEREICH DES BEBAUUNGSPLANES:  GRENZE DES GELTUNGSBEREICHES.
2. BAUWEISE/ART UND MASS DER BAULICHEN NUTZUNG:
  - DIE DARGESTELTE STELLUNG UND LAGE DER BaulKÖRPER IST VERBINDLICH
  - WOHNGEBAUDE:
    - VORHANDEN BZW. GENEHMIGT
    - NEU VORGESEHEN
  - GARAGEN UND NEBENGEBAUDE:
    - VORHANDEN BZW. GENEHMIGT
    - NEU VORGESEHEN
3. BEBAUBARE FLÄCHEN U. BAULINIEN:
  - BIHLENDE GEBÄUDEFLUCHTLINIEN:
  - VORDERE BEBAUUNGSGRENZEN:
  - SEITL. U. RÜCKWÄRTIGE BEB. GR.:
4. VERKEHRSEIFLÄCHEN:
  - ÖFFENTLICHE STRASSEN:
  - STRASSEN BEGRENZUNG:
5. GRÜNFLÄCHEN, BEPFLANZUNG:
  - PRIVATE GRÜNFLÄCHEN:
6. BAUGESTALTUNG ALS VERBINDLICHE FESTSETZUNG:
  - HAUPTGEBAUDE:
    - DACHNEIGUNG: ~ 30°
    - DACHDECKUNG: SCHIEFER SCHWARZ
    - KNIESTOCK: HÖCHSTENS 30cm.
    - KEINE DACHGAUBEN.
  - GARAGEN U. NEBENGEBAUDE:
    - DACHNEIGUNG: ~ 7°
    - DACHDECKUNG: WELLETERMIT SCHWARZ.

FESTSETZUNG  $f_0$  = O.K. FB. ERDGESCHOSS GESCHIEHT JEWELTS DURCH DAS KREISBAUAMT HOF.

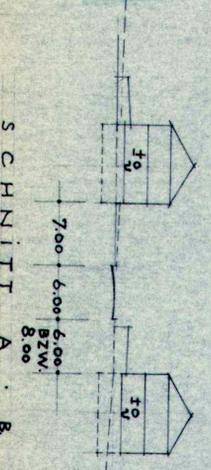

ERSTE ÖFFENTLICHE AUSLEGUNG  
GEM. § 2 (6) B BAUG. 19  
VOM ..... BIS ..... 19  
ALS SATZUNG AUFGESTELLT  
MIT GEMEINDERÄTTSBESCHLUSS  
VOM ..... 19

....., DEN ..... 19

.....  
BÜRGERMEISTER

GENEHMIGT GEM § 11 B BAUG  
BESCHIED VOM .....

ZWEITE ÖFFENTLICHE AUSLEGUNG  
GEM. § 12 B BAUG.  
VOM ..... BIS ..... 19

ALS SATZUNG IN KRAFT GETRETEN AM .....

BEARBEITET  
HOF, DEN 5.9.1995  
*[Signature]*